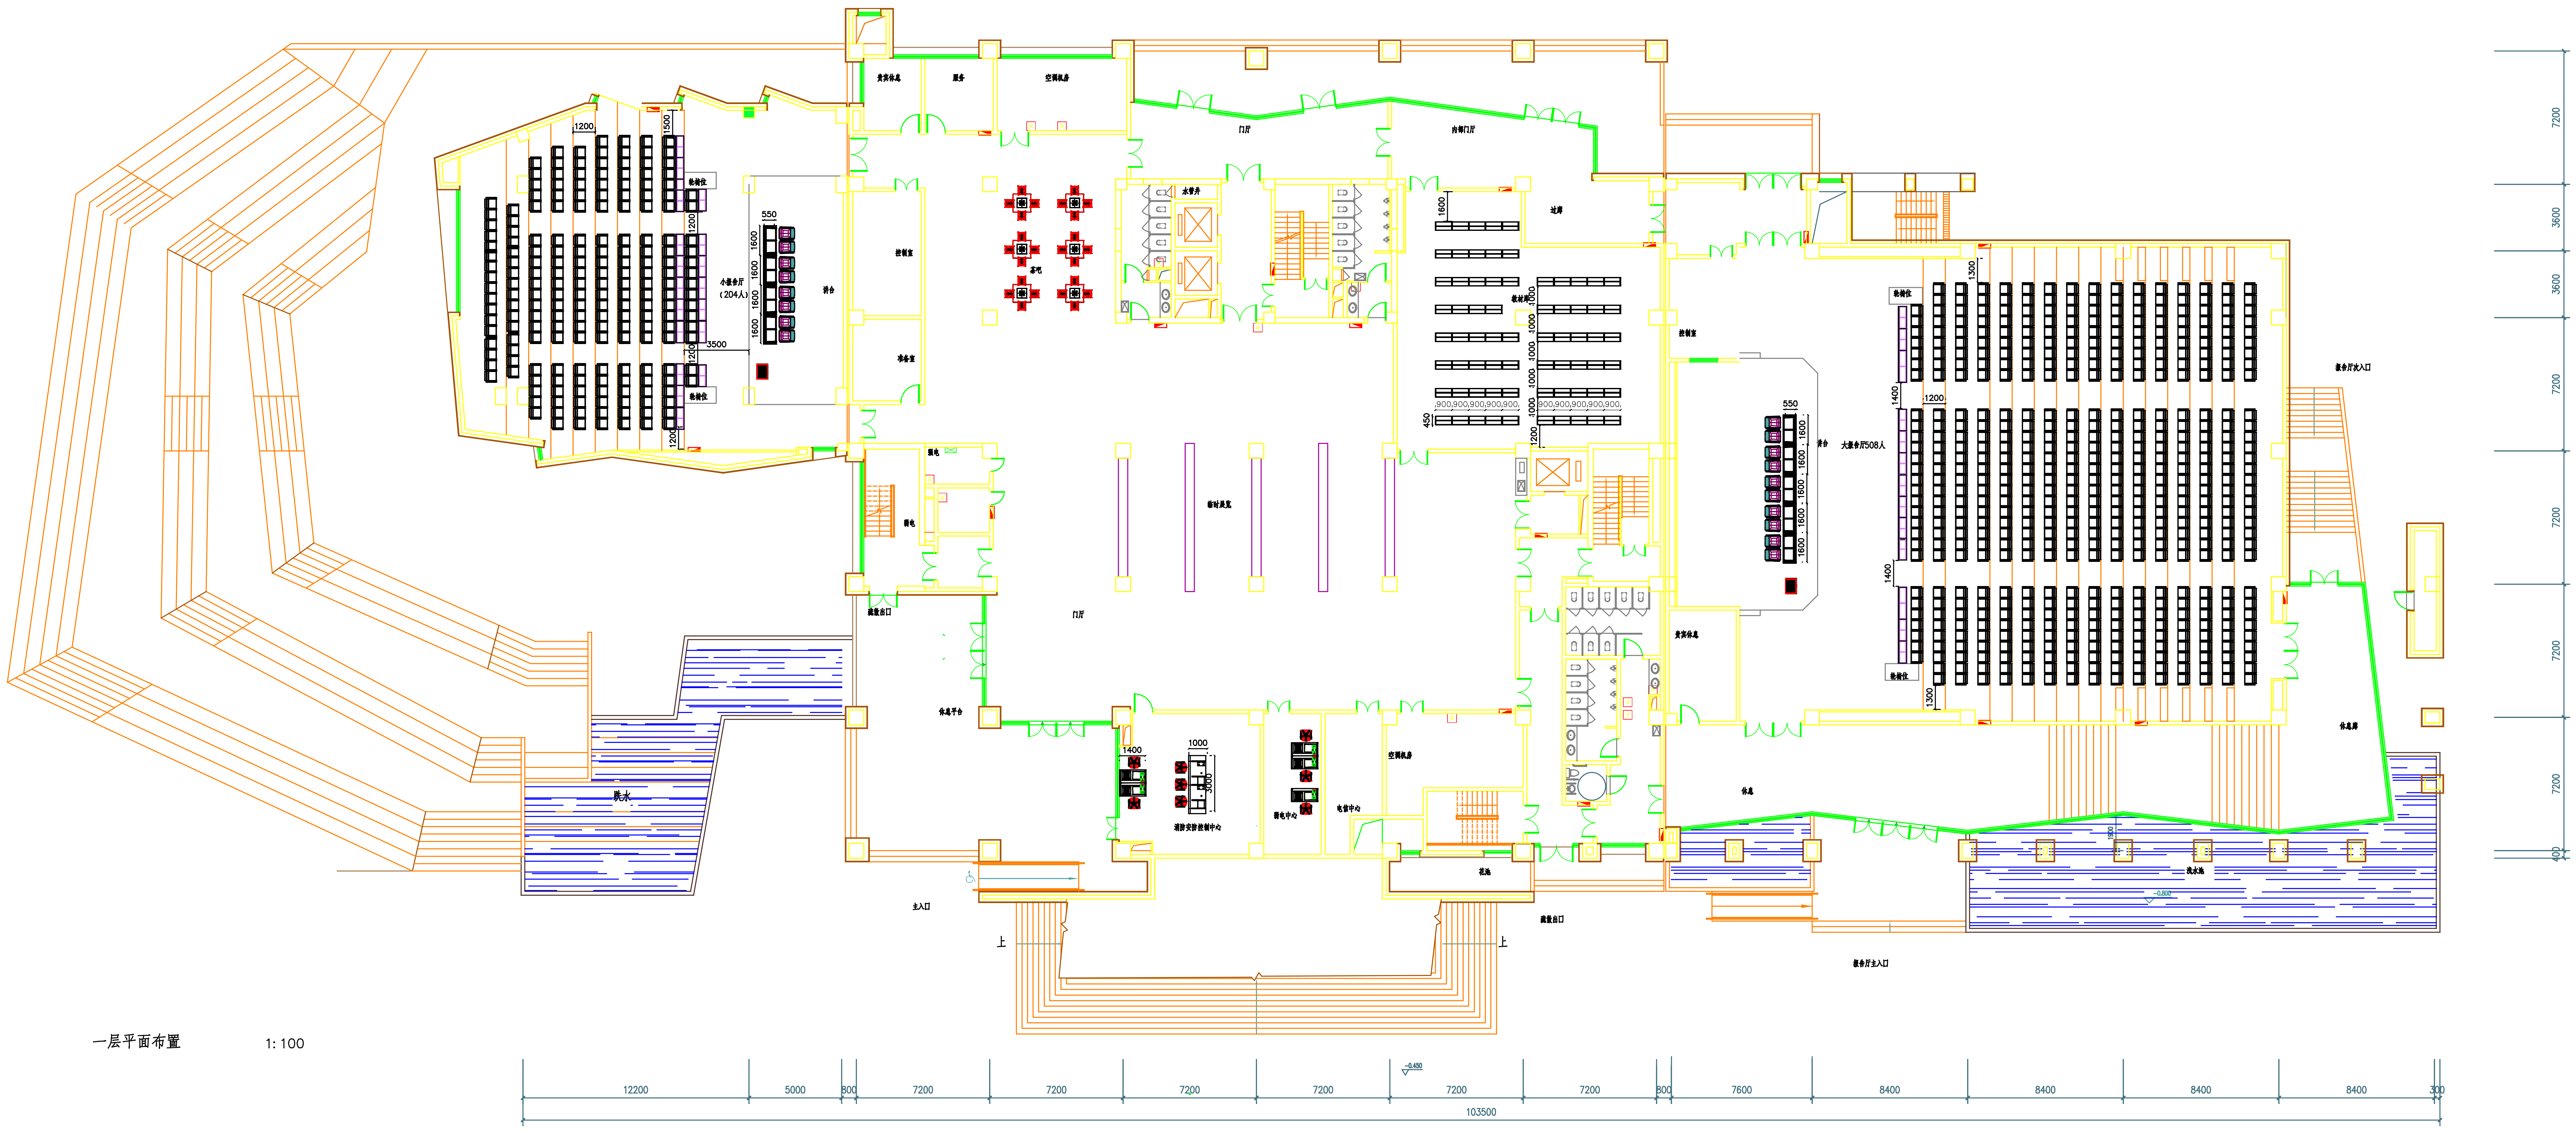
贵宾休息
服务
空调机房
门厅
内部门厅
水管井
过廊
教材库
控制室
准备室
讲台
茶吧
小报告厅
（204人）
轮椅位
轮椅位
1200
1500
1200
550
1600
1600
1600
1600
3500
1200
1200
1600
1000
1000
1000
1000
1000
900,900,900,900,900,
900,900,900,900,900,
450
1200
强电
弱电
临时展览
门厅
疏散出口
休息平台
跌水
1400
1000
3000
消防安防控制中心
弱电中心
电信中心
空调机房
花池
主入口
上
上
疏散出口
贵宾休息
控制室
大报告厅508人
讲台
550
1600
1600
1600
1600
轮椅位
轮椅位
1300
1400
1200
1400
1300
报告厅次入口
休息廊
休息
1900
流水池
-0.800
报告厅主入口
-0.450
12200
5000
800
7200
7200
7200
7200
7200
7200
800
7600
8400
8400
8400
8400
300
103500
7200
3600
3600
7200
7200
7200
7200
400

一层平面布置　　1: 100